原审批负一层地下室范围.png

调整后负一层地下室范围.png

原审批负二层地下室范围.png

调整后负二层地下室范围.png

原审批负三层地下室范围.png

调整后负三层地下室范围.png

18.50%	
1.64	
628	
560	
68	
2010	每户按 3.2 计算
23413	
40.83%	
910	
63	10%充电桩车位充电设施安装到位，其他90%预留安装条件。
847	
896	

经济技术指标的真实性负全责。

18.50%	
1.64	
628	
560	
68	
2010	每户按 3.2 计算
23413	
40.83%	
910	
63	10%充电桩车位充电设施安装到位，其他90%预留安装条件。
847	
896	

经济技术指标的真实性负全责。

23413
40.83%
910
63
847
896

10%充电桩车位充电设施安装到位，
其他90%预留安装条件。

济技术指标的真实性负全责。

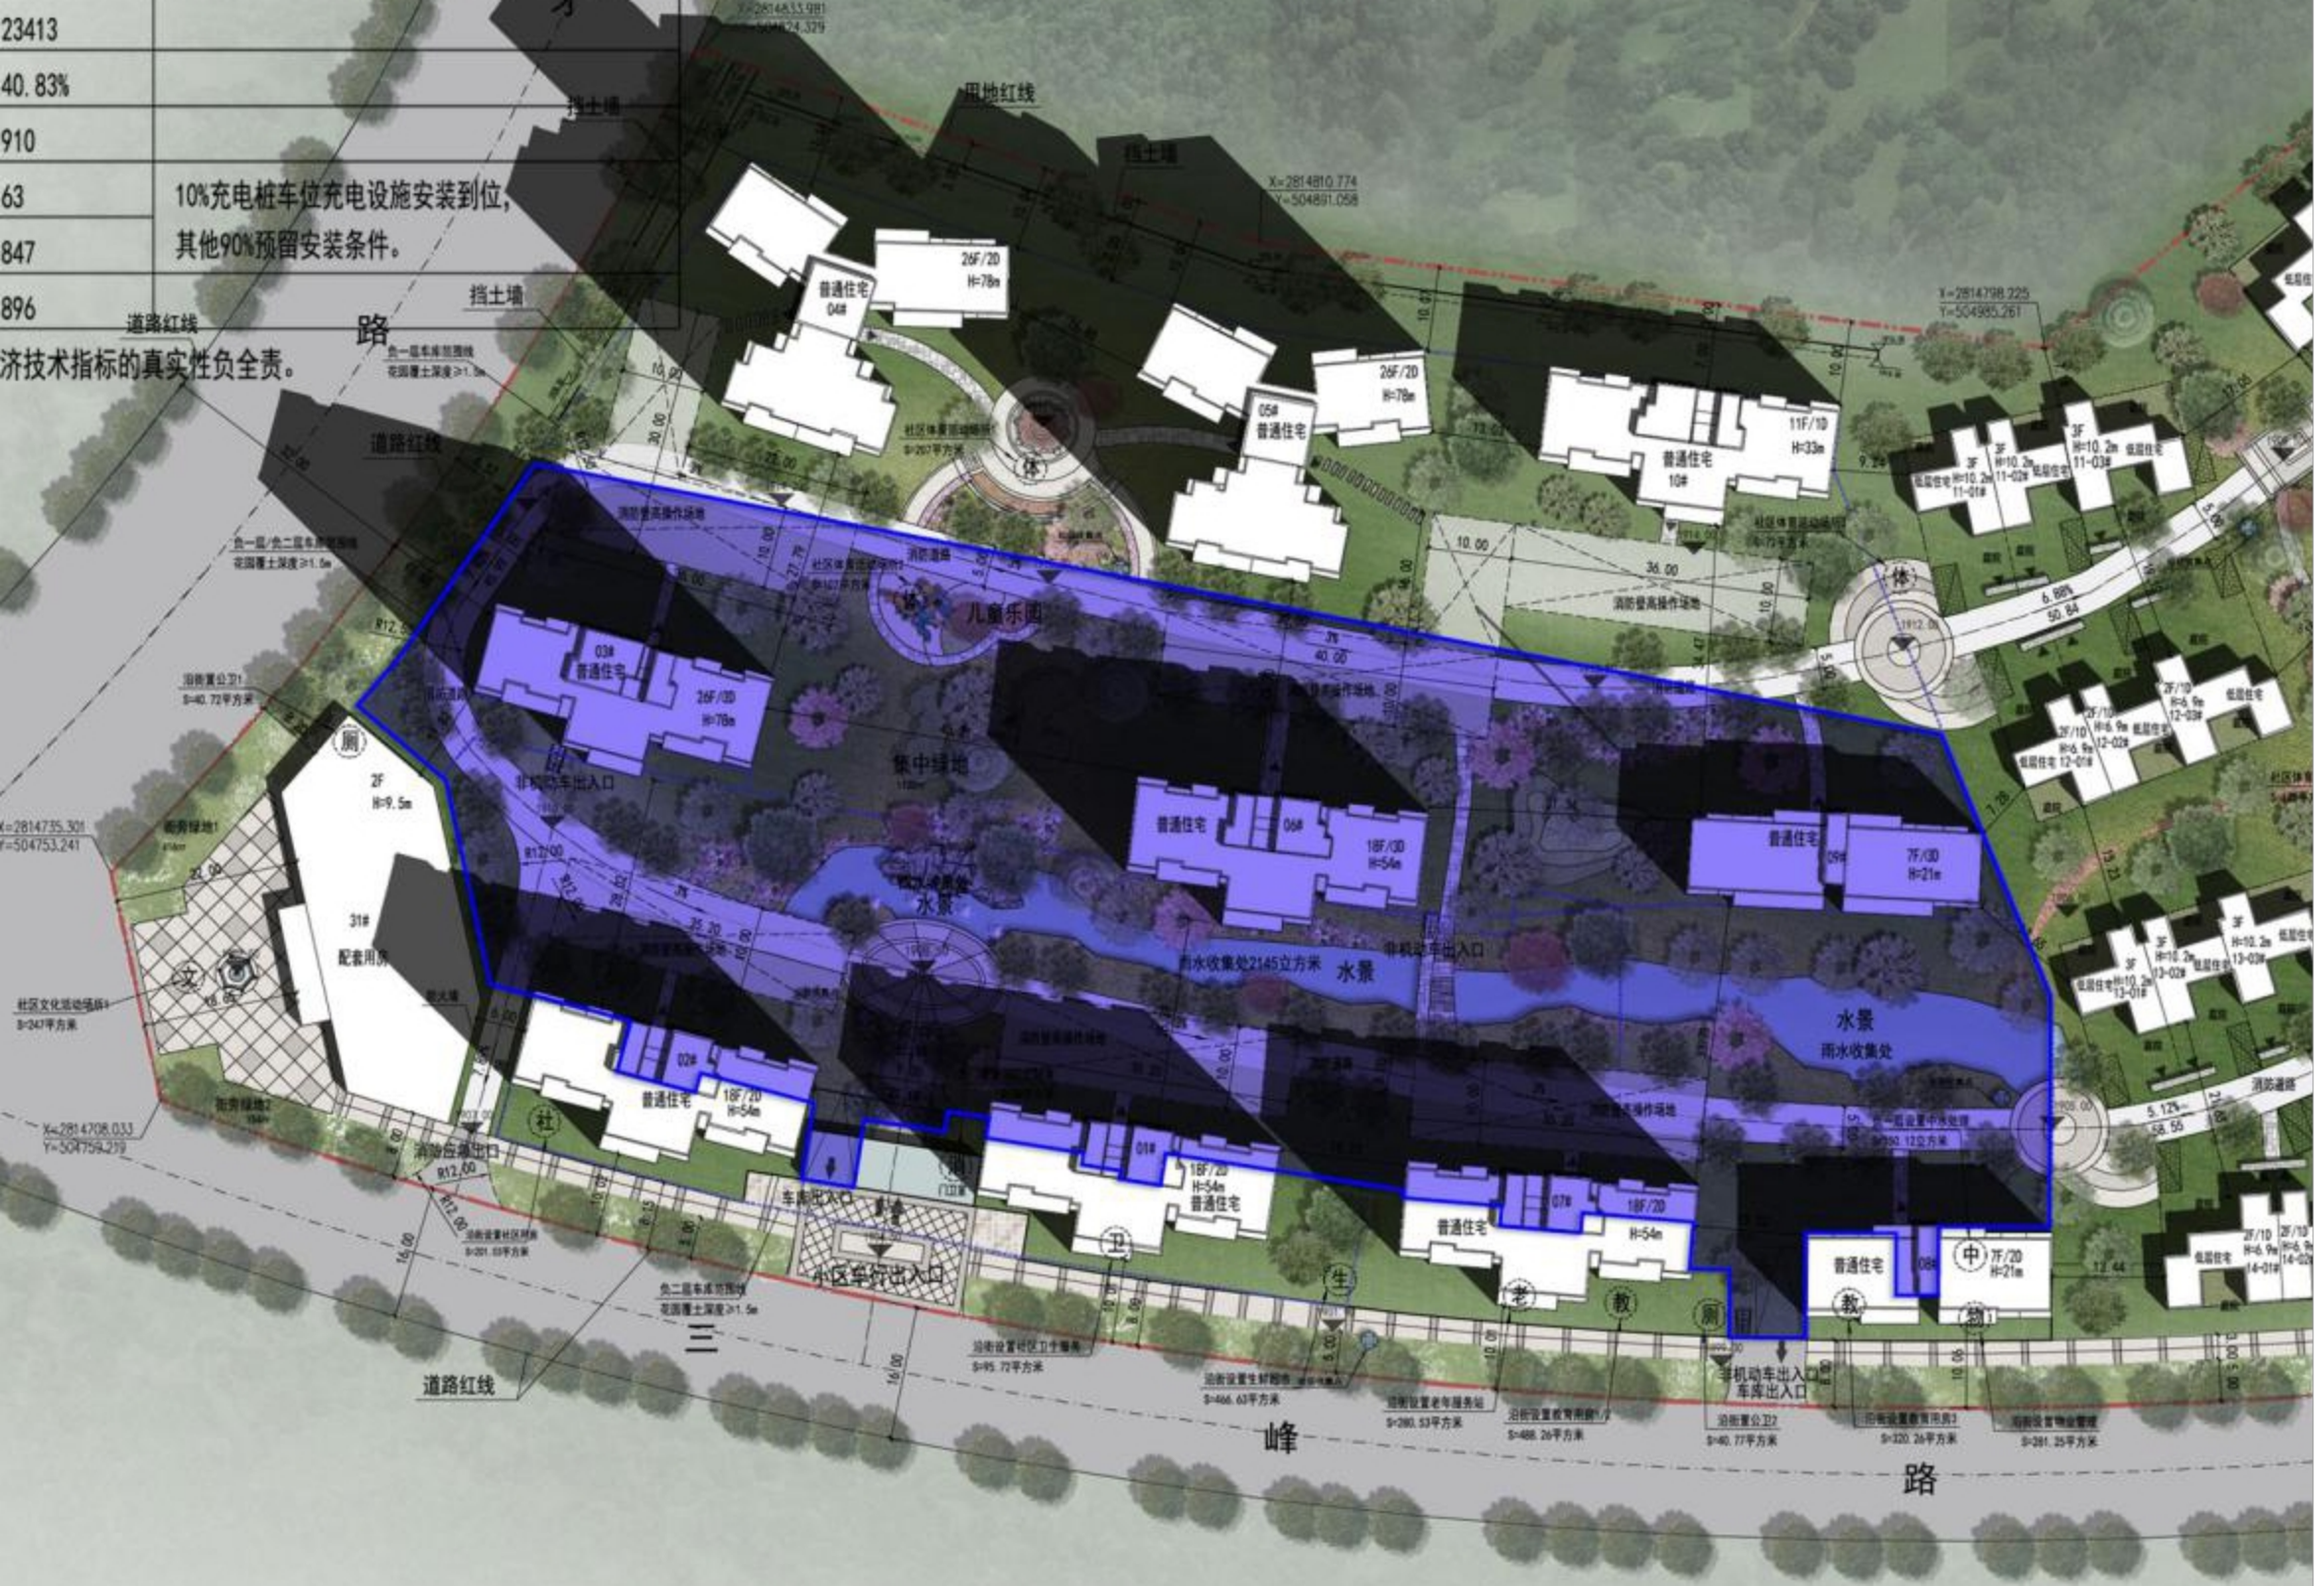

23413	
40.83%	
910	
63	10%充电桩车位充电设施安装到位，其他90%预留安装条件。
847	
896	

经济技术指标的真实性负全责。

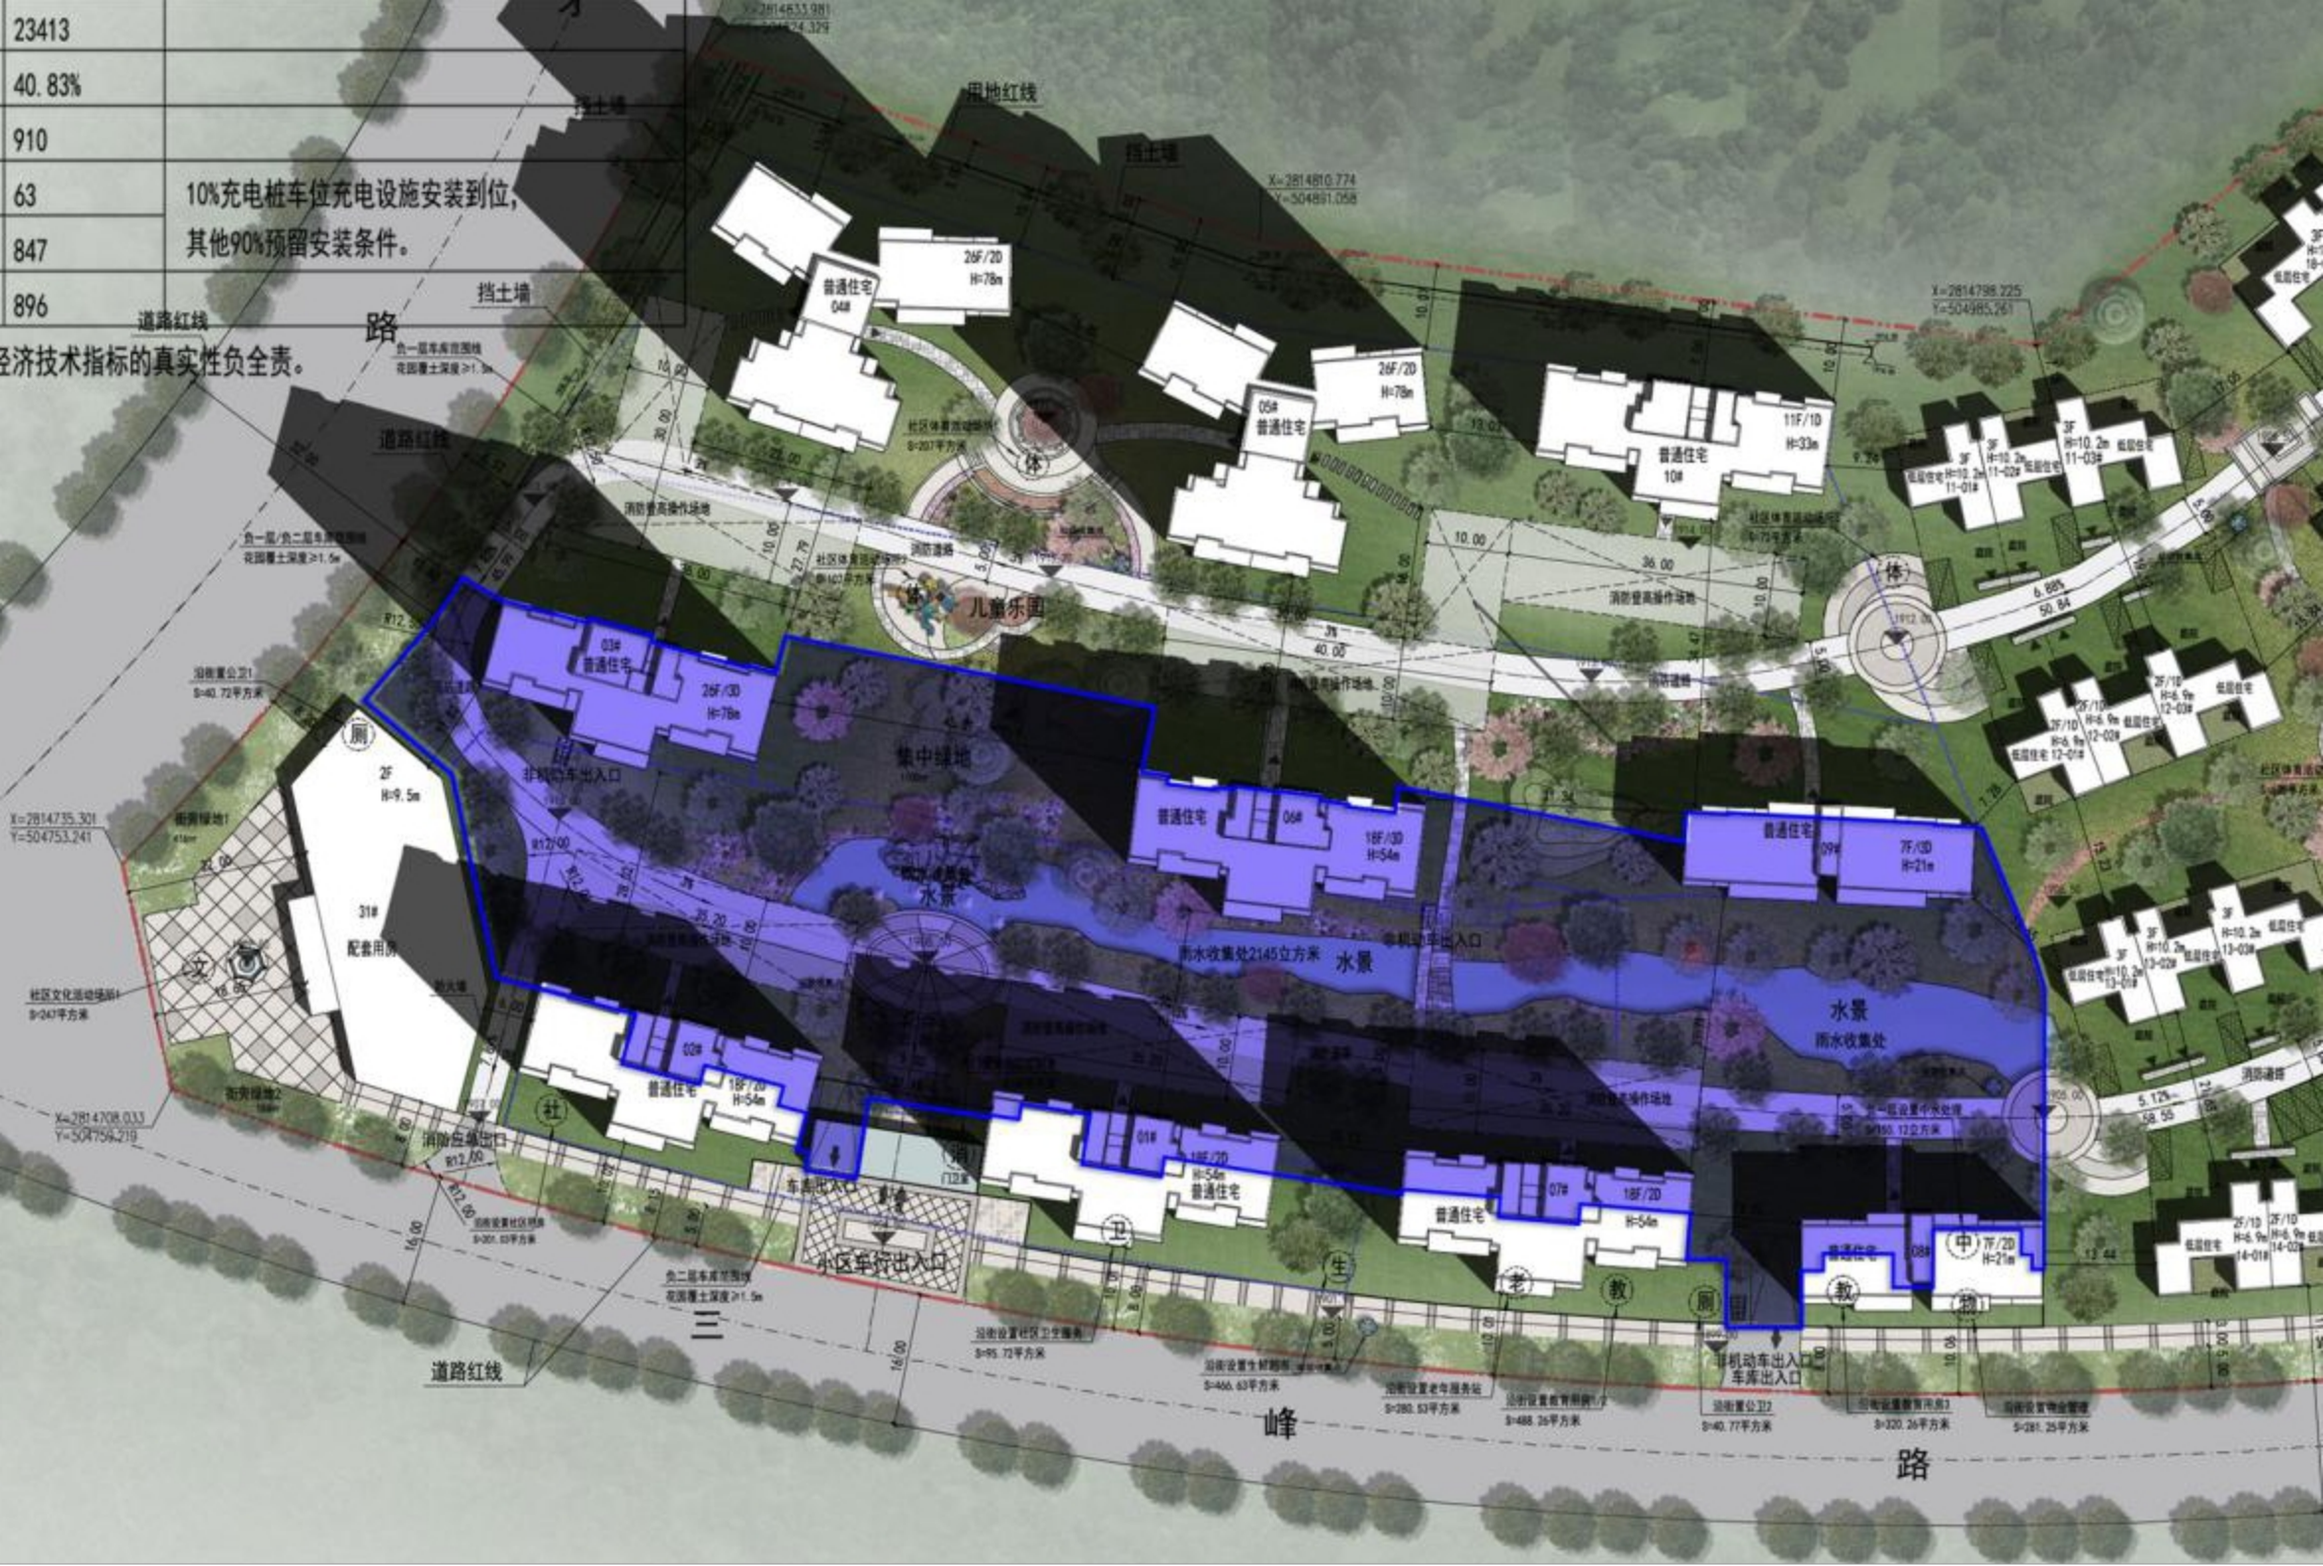

23413	
40.83%	
910	
63	10%充电桩车位充电设施安装到位，其他90%预留安装条件。
847	
896	

经济技术指标的真实性负全责。

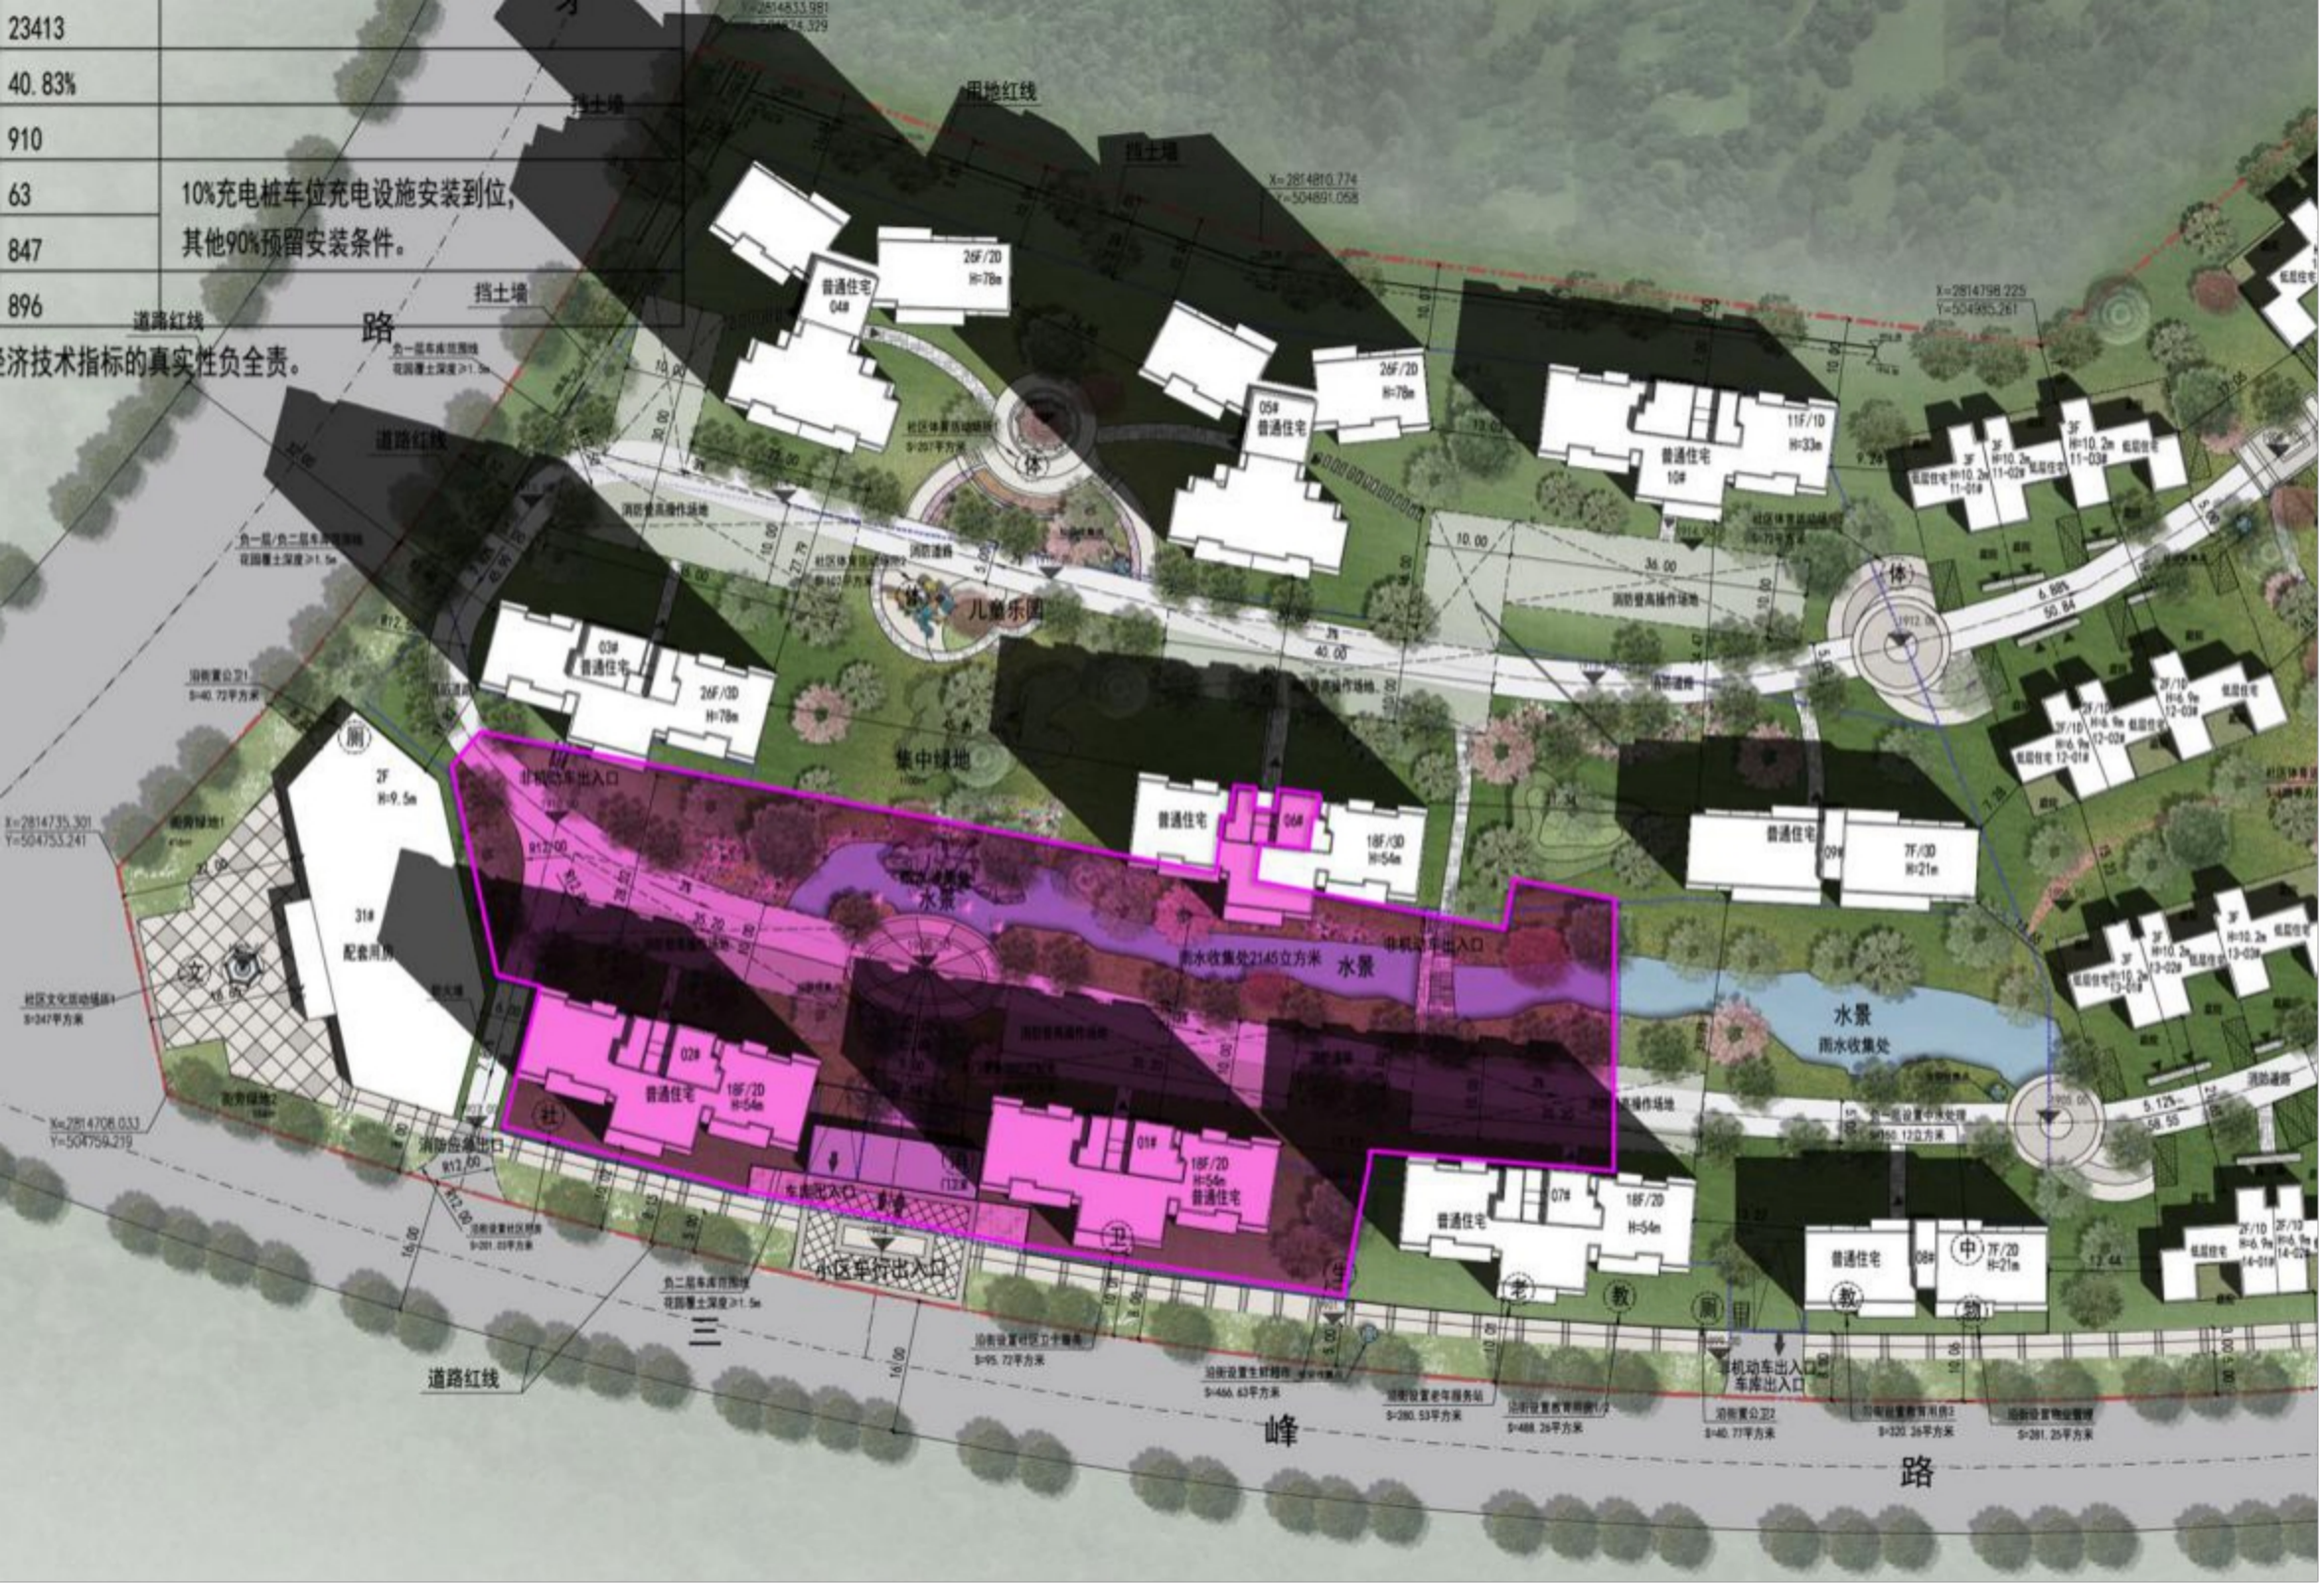

23413	
40.83%	
910	
63	10%充电桩车位充电设施安装到位，其他90%预留安装条件。
847	
896	
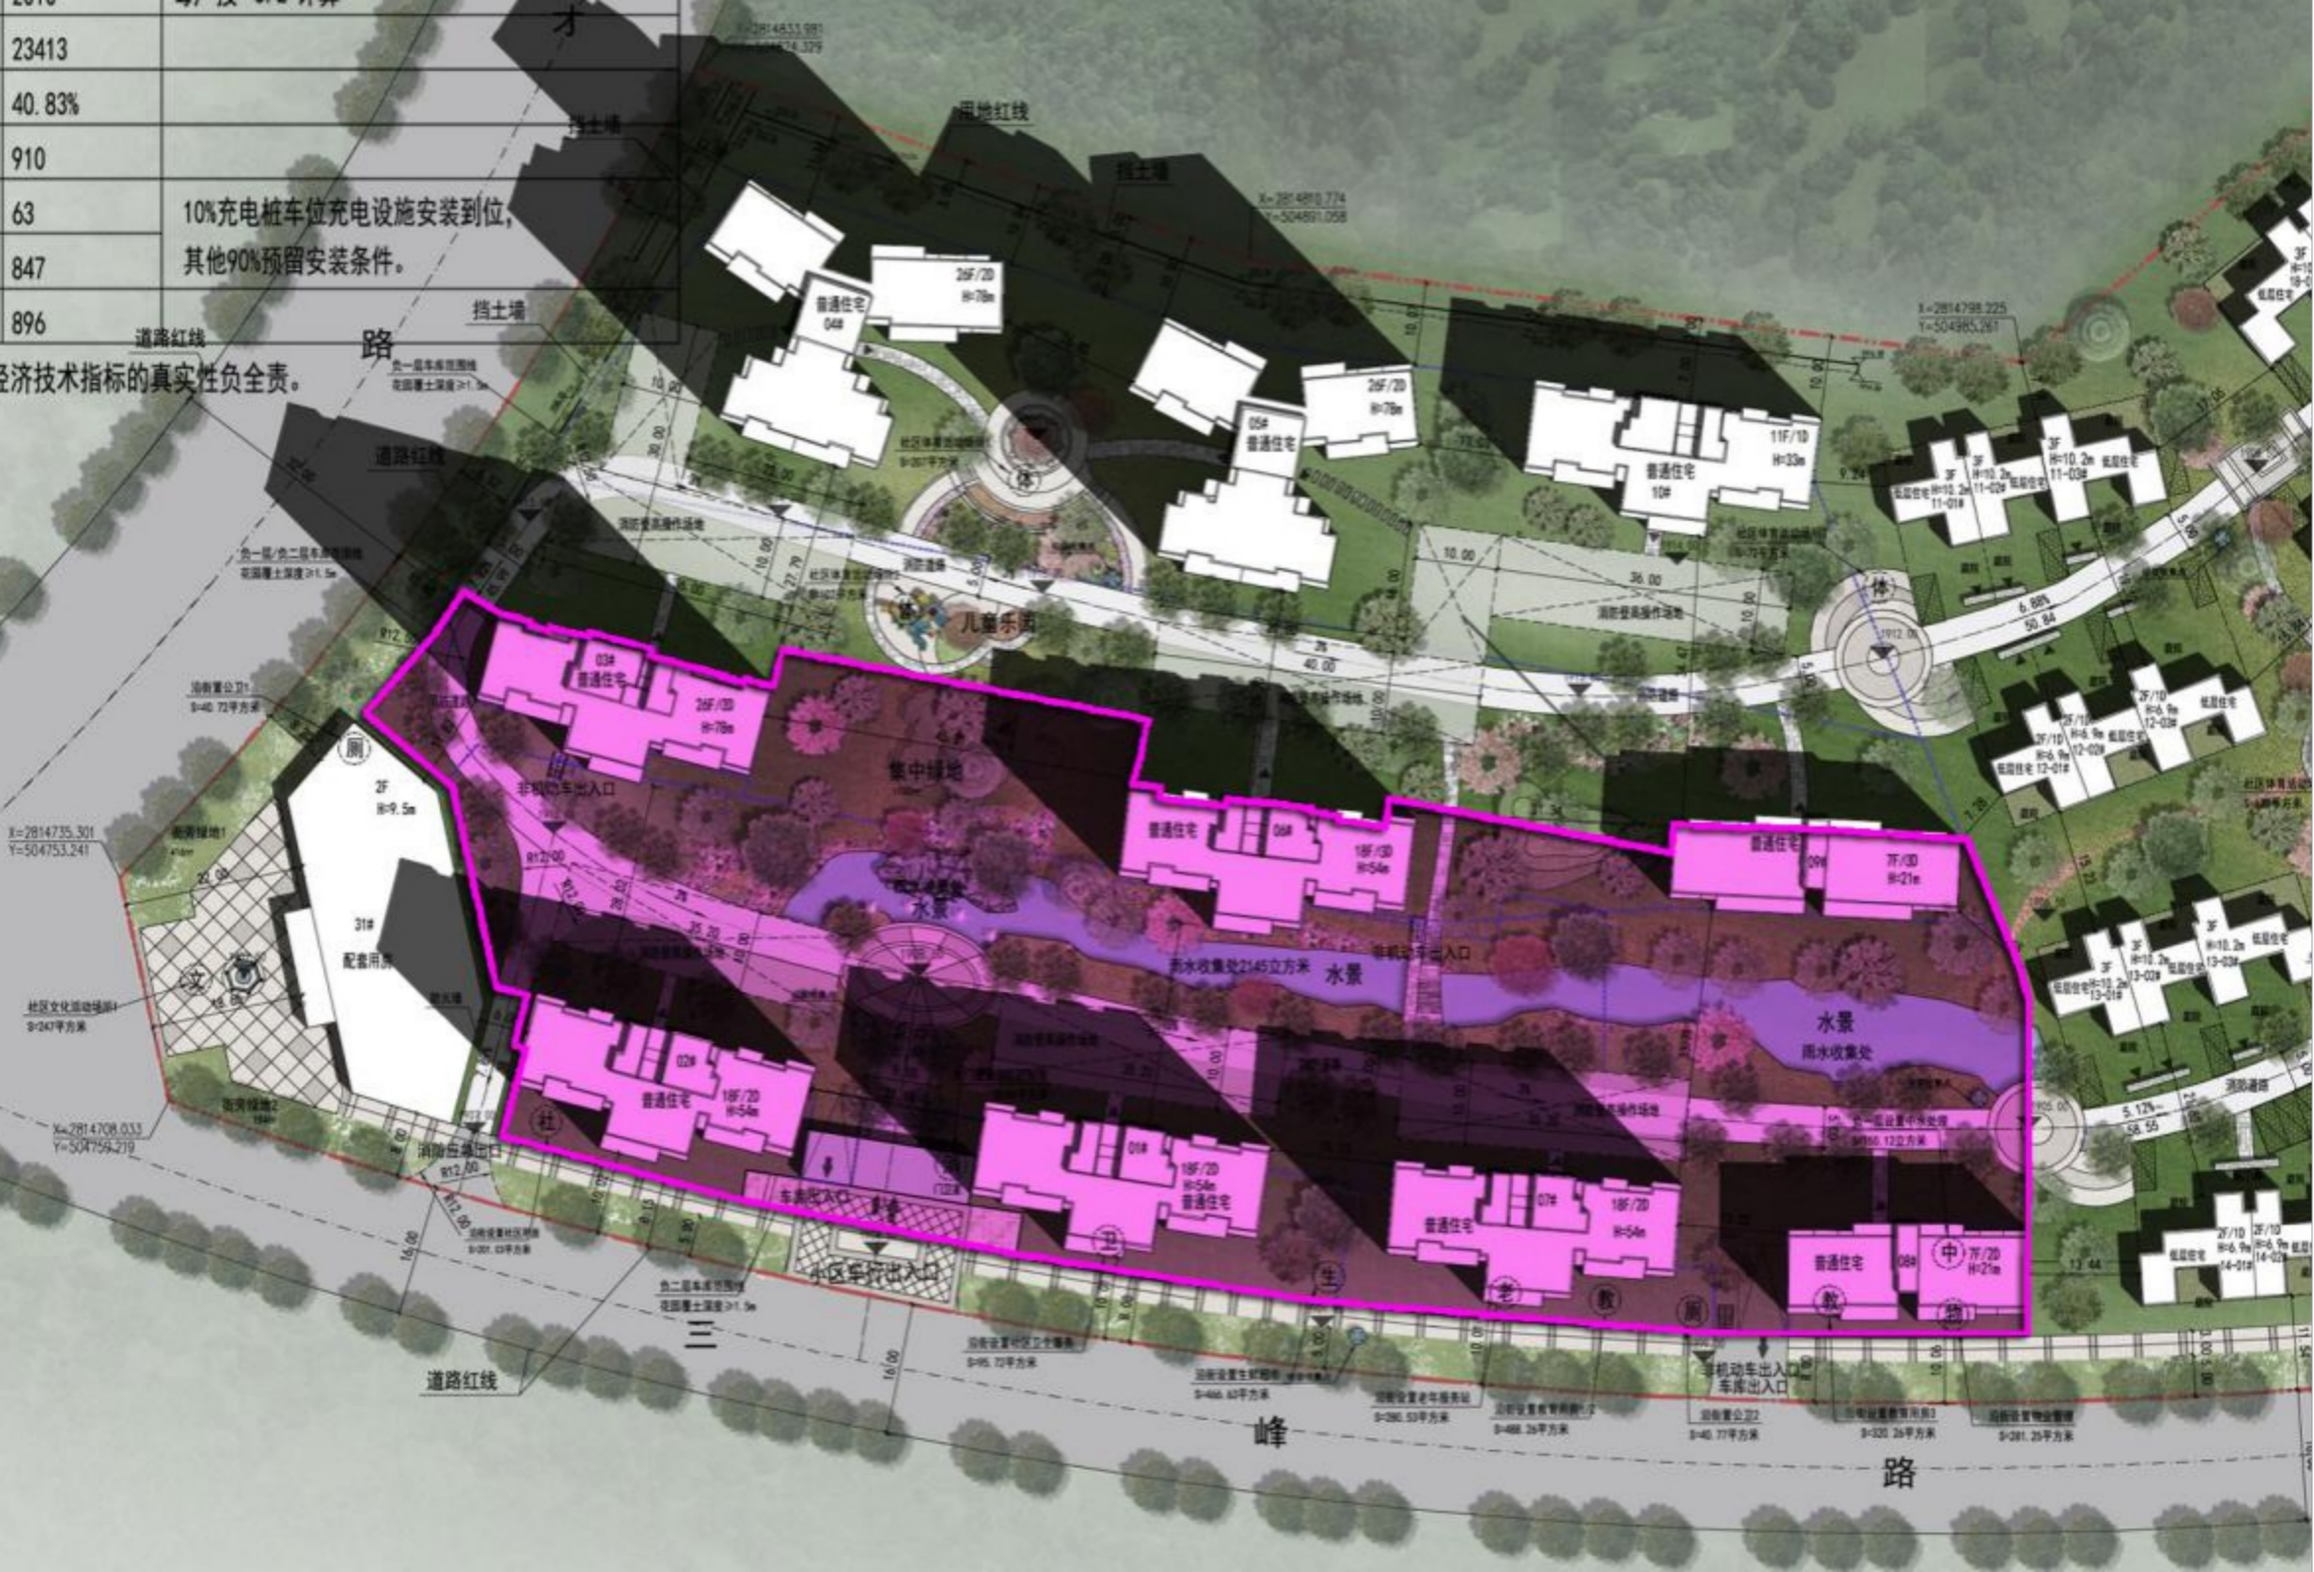
经济技术指标的真实性负全责。